


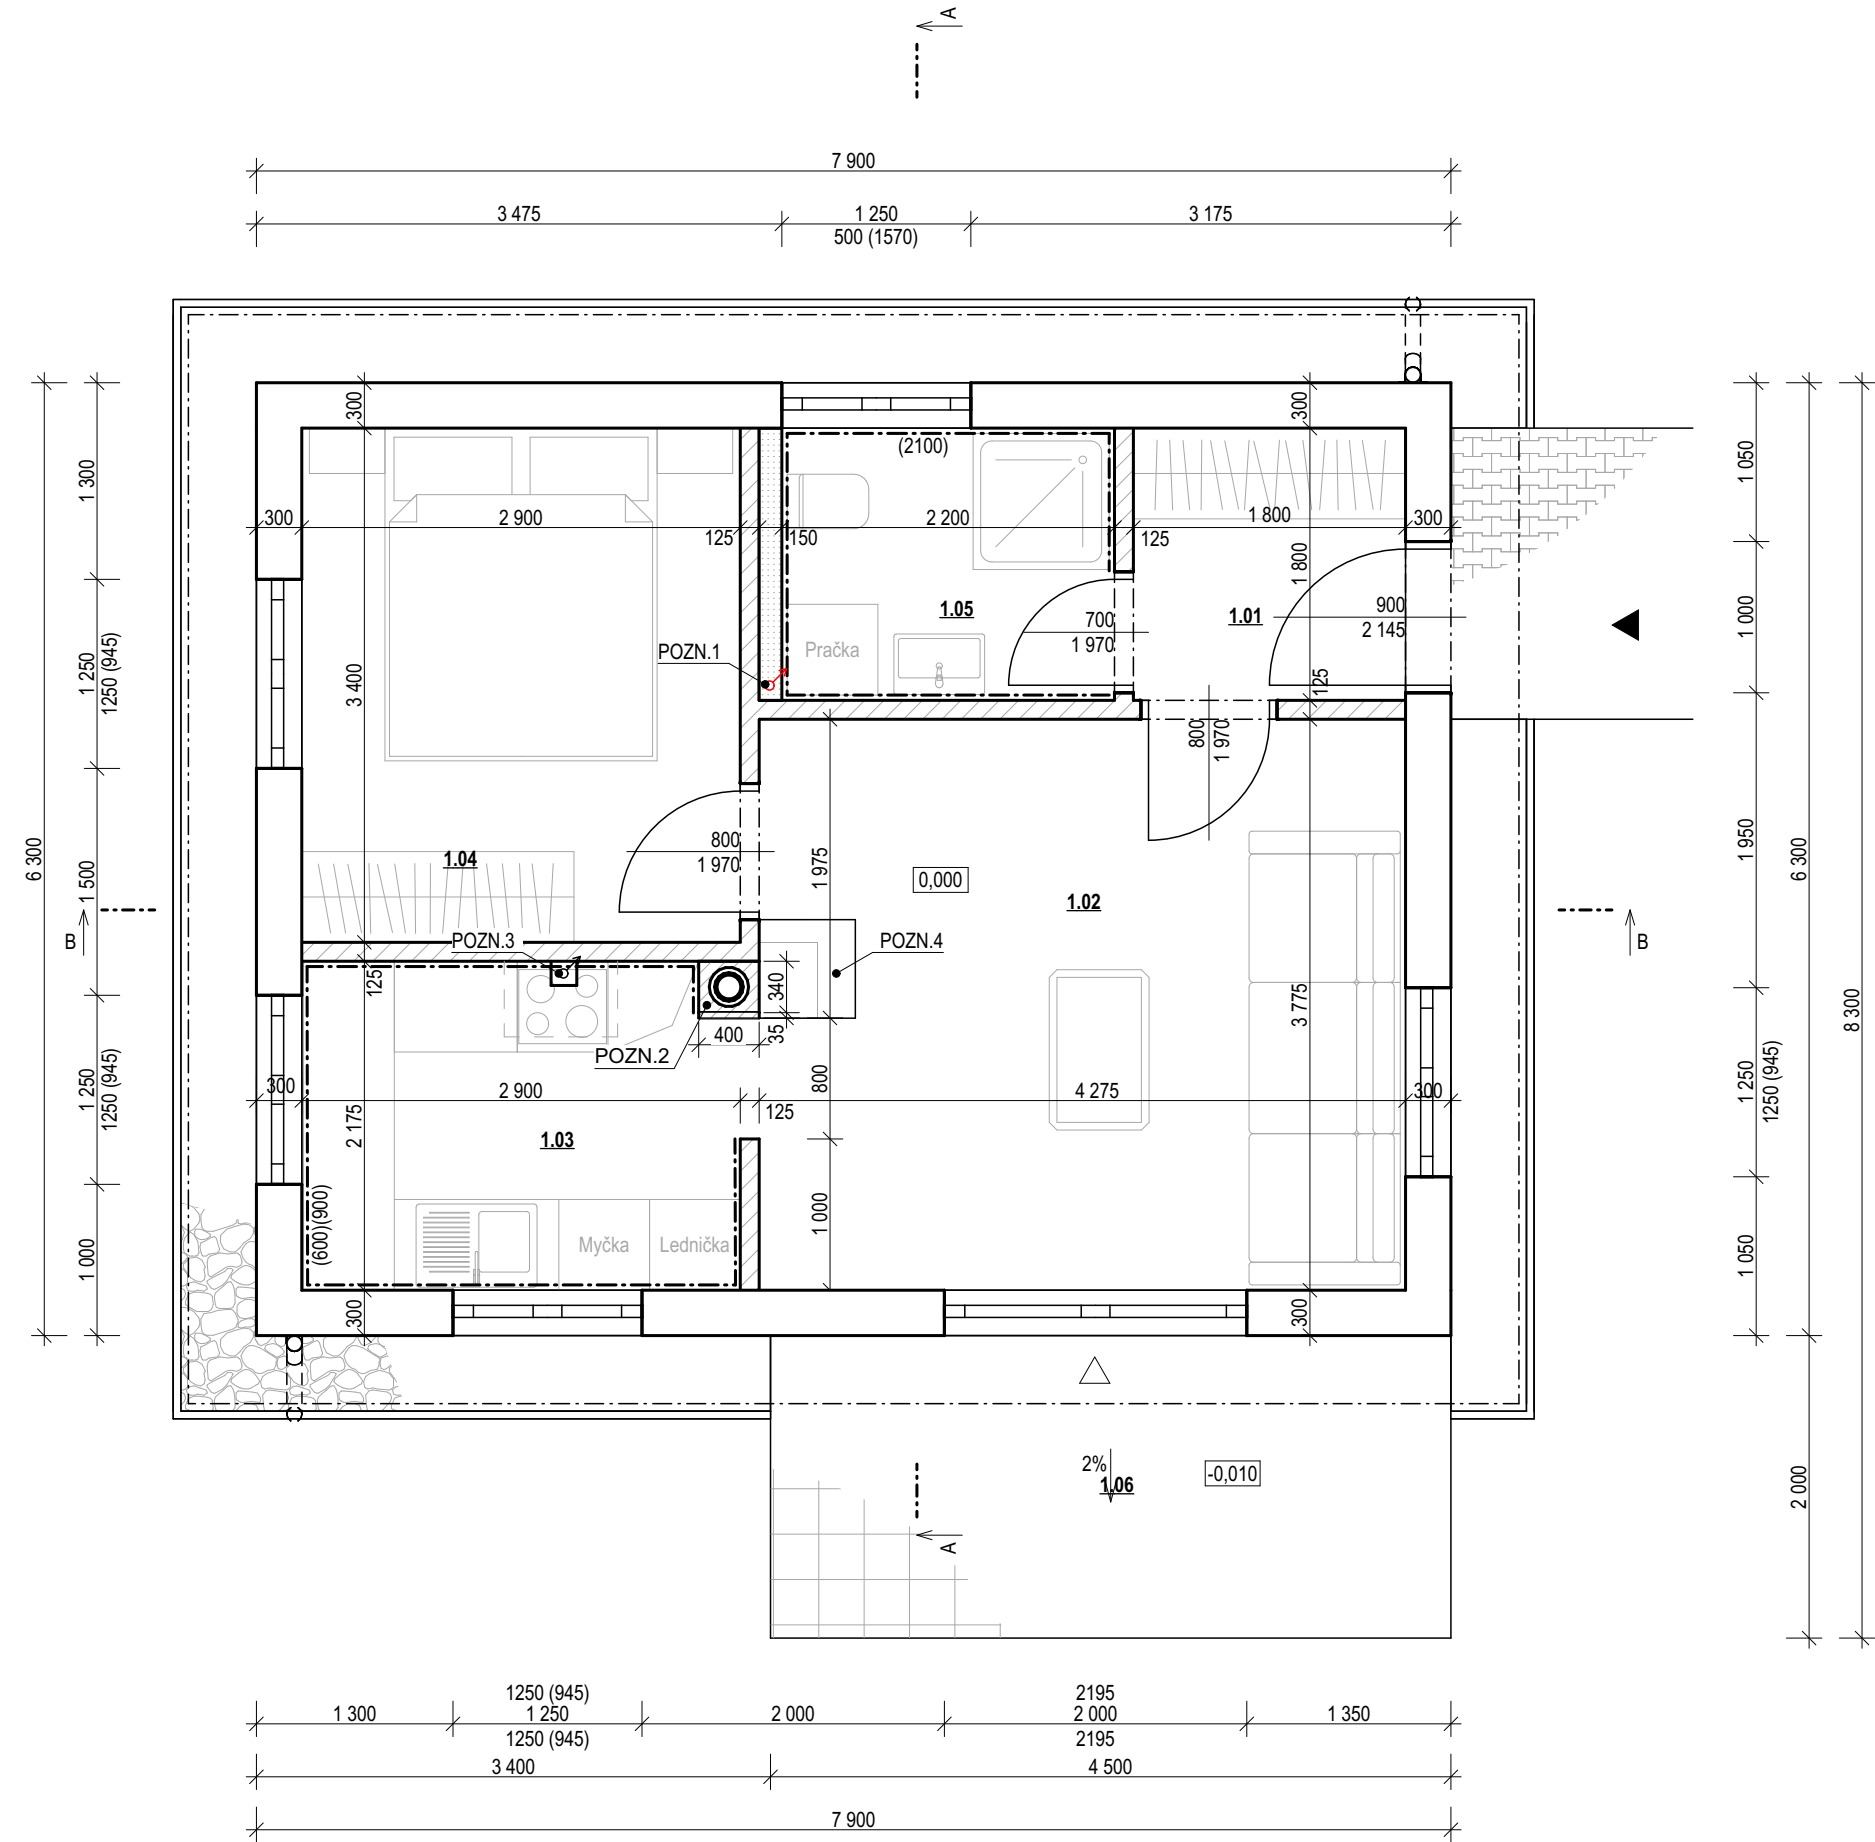

TABULKA MÍSTNOSTÍ 1.NP

Č.	NÁZEV MÍSTNOSTI	PLOCHA (m2)	POVRCH STĚN	NÁŠLAPNÁ VSTVA PODLAHY	POZNÁMKY
1.01	ZÁDVEŘÍ	3,24	OMÍTKA	F02 - KERAMICKÁ DLAŽBA	
1.02	OBÝVACÍ HALA	16,14	OMÍTKA	F01 - VINYL OVÁ PODLAHA	
1.03	KUCHYŇ	6,32	OMÍTKA + OBKLAD	F01 - VINYL OVÁ PODLAHA	OBKLAD (600)(900)
1.04	LOŽNICE	9,86	OMÍTKA	F01 - VINYL OVÁ PODLAHA	
1.05	KOUPELNA	3,96	OMÍTKA + OBKLAD	F02 - KERAMICKÁ DLAŽBA	OBKLAD (2100)
1.06	TERASA	9,00	-	F03 - BETONOVÁ DLAŽBA	
		48,52 m²			

LEGENDA MATERIÁLŮ

- OBVODOVÉ ZDIVO Z PÓROBETONOVÝCH TVÁRNIC PORFIX, TL. 300 mm
- PŘÍČKOVÉ ZDIVO Z PÓROBETONOVÝCH PŘÍČKOVEK PORFIX, TL. 100 mm
- KERAMICKÁ DLAŽBA
- BETONOVÁ DLAŽBA
- PRANÉ DRCENÉ KAMENIVO FRAKCE 16/32
- INSTALAČNÍ SÁDROKARTONOVÁ PŘEDSTĚNA, TL. 150

POZNÁMKY

- TATO PROJEKTOVÁ DOKUMENTACE SLOUŽÍ PRO ÚČELY VYDÁNÍ SPOLEČNÉHO POVOLENÍ
 - VEŠKERÁ STAVEBNÍ ČINNOST BUDE PROVÁDĚNA DLE TECHNOLOGICKÝCH PŘEDPISŮ A POSTUPŮ JEDNOTLIVÝCH VÝROBCŮ
 - NOSNÉ KONSTRUKCE JSOU POPSÁNY V ČÁSTI D.1.2 - STAVEBNĚ-KONSTRUKČNÍ ŘEŠENÍ
 - SKLADBY KONSTRUKCÍ POPSÁNY VE VÝPISU SKLADEB KONSTRUKCÍ
 - SPECIFIKACE MATERIÁLŮ VIZ. VÝPIS SKLADEB KONSTRUKCÍ
 - V MÍSTĚ ZMĚNY PŘECHODU NÁŠLAPNÉ VRSTVY PODLAHY OSADIT PŘECHODOVOU LIŠTU, U JEDNOTLIVÝCH PODLAH OSADIT SOKL DLE TYPU NÁŠLAPNÉ VRSTVY
 - IZOLACI PROTI ZEMNÍ VLHKOSTI A VODĚ VYTÁHNOUT VŽDY MIN. 300 mm NAD ÚROVEŇ UPRAVENÉHO TERÉNU, IZOLACI VE STYKU SE ZEMINOU VŽDY CHRÁNIT SOUVRSTVÍM NOPOVÉ FÓLIE A XPS POLYSTYRENEM
- POZN. 1 - ODVĚTRÁNÍ RADONU Z PODLOŽÍ, POTRUBÍ PVC DN 125 mm, ZAKONČENO VENTILAČNÍ HLAVICÍ
POZN. 2 - JEDNOPRŮDUCHOVÝ KOMÍN
POZN. 3 - ODVĚTRÁNÍ DIGESTOŘE VYVEDENO NAD STŘECHU, ZAKONČENO VENTILAČNÍ HLAVICÍ, POTRUBÍ OPLÁŠTĚNO SDK K-CÍ
POZN. 4 - KRBOVÉ SKLO

